

ROTANES

Mierzejewska-Rozwadowska Barbara
01-445 Warszawa, ul. E. Ciołka 17 lok 216
Regon 015280025 NIP 113-018-32-41

Warszawa, 27.03.2015

**Zakład Utylizacji Odpadów Komunalnych
w Kobiernikach k/Płocka Sp. z o.o.**
Kobierniki 42
09-413 Sikórz

dot. pisma do ZUOK nr 10/03/NK/2015 z dnia 13.03.2015

Szanowni Państwo,

w nawiązaniu do w/w korespondencji:

Zgodnie z ustaleniami na Radzie Budowy przesyłamy w załączeniu szczegółowe rozwiązanie posadowienia zbiorników na wody odciekowe wraz z lokalizacją placu manewrowego. Bezpośrednio nad zbiornikami przewidziano wyłącznie przykrycie gruntowe z obsiewem trawą. Plac manewrowy zlokalizowany obok, wykonany z płyt drogowych na podbudowie z materaca i podsypki piaskowej. Ułożony krawężnik wzdłuż boku od strony zbiorników.

Z poważaniem

"ROTANES"
Barbara Mierzejewska-Rozwadowska

mgr inż. Marek Rozwadowski
Dyrektor


Otrzymują:
- A/A
- Adresat
- Nadzór




PN-EN ISO 9001:2001
AQAP 2120:2006

Biuro Handlowe: 01-445 Warszawa, ul. Erazma Ciołka 17 lok. 216
tel./fax +48 22 836 22 42, 836 43 22
e-mail: rotanes@rotanes.pl


Przekrój A - A

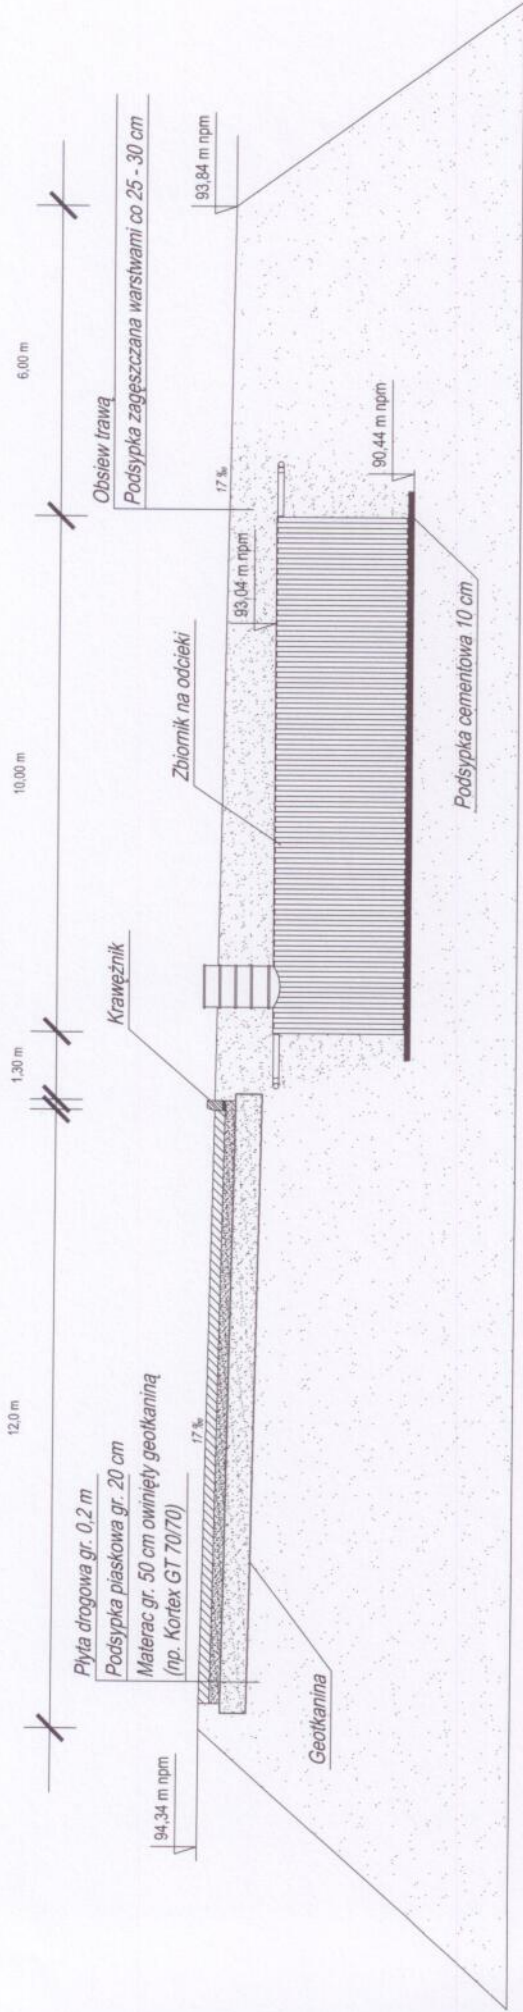

Lokalizacja placu manewrowego

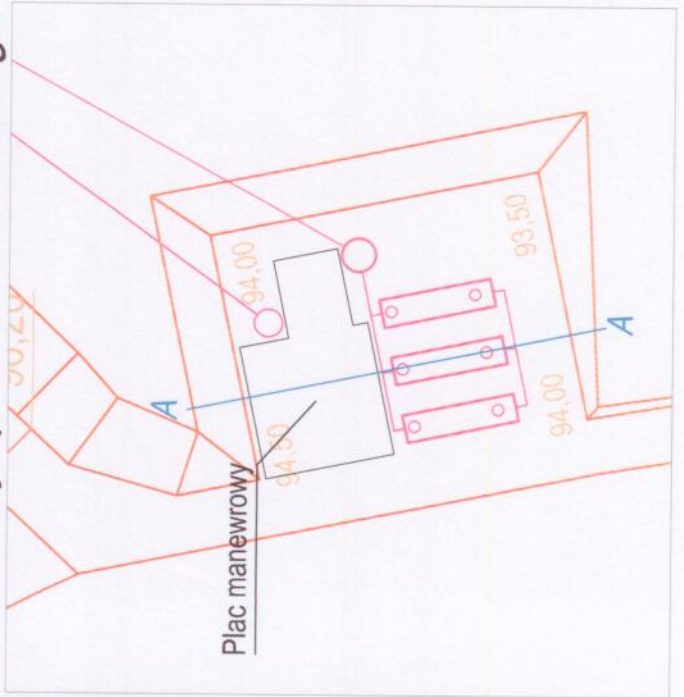

Rzut placu manewrowego

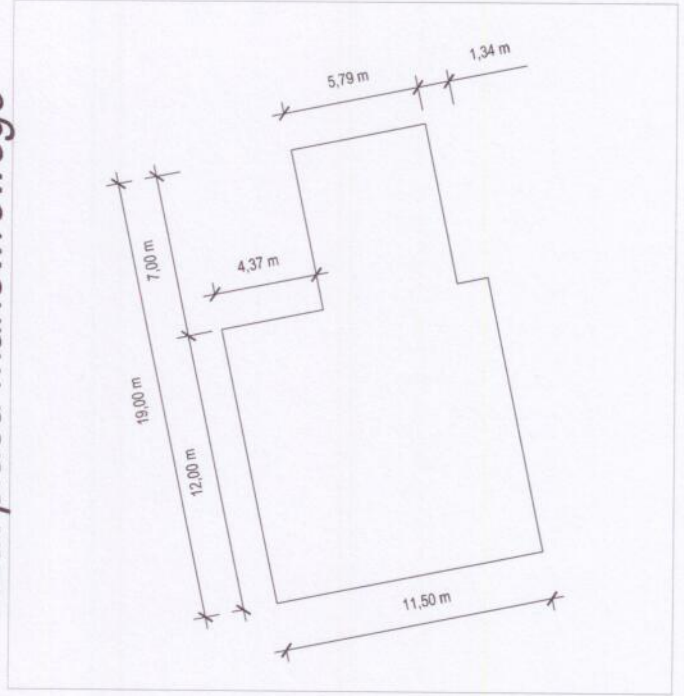

mgr inż. Jarosław Tkaczyk
 upr. bud. do projektowania
 bez ograniczeń w specjalności
 konstrukcyjno-budowlanej
 nr ewid. LUB/111111/POK/12

TYTUŁ RYSUNKU:	Posadowienie zbiorników na wody odciekowe z placem manewrowym
TYTUŁ OPRACOWANIA:	ROTANES <small>Miszczewska-Rozwadowska Barbara ul. E. Ciocha 11/2 06, 01-445 Warszawa tel/fax: (22) 636 22 42</small>
INWESTOR:	PROJEKT BUDOWY NOWEJ KWARTERY SKŁADOWISKA ODPADÓW INNYCH NIŻ NIEBEZPECZNE I OBOJĘTNE W ZUŁOK W KOBIERNIKACH KIPŁOCKA
STADIUM:	ZAKŁAD UTYLIZACJI ODPADÓW KOMUNALNYCH W KOBIERNIKACH KIPŁOCKA SP. Z O.O.
CZĘŚCIOWANIE:	PROJEKT BUDOWLANO-WYKONAWCZY
PROJEKTANT:	mgr inż. Jarosław Tkaczyk
DATA:	marzec 2015 r.
	SKALA:
	RYS. NR 1